


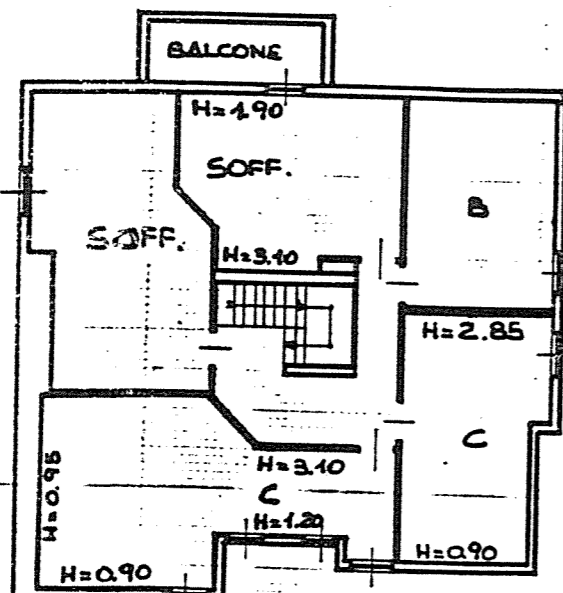

DISTACCO SU PROPRIETA' ALOISI


PIANO PRIMO



DISTACCO SU VIA PRATO DEL PONTE


PIANO TERRA

H=2.85 m.

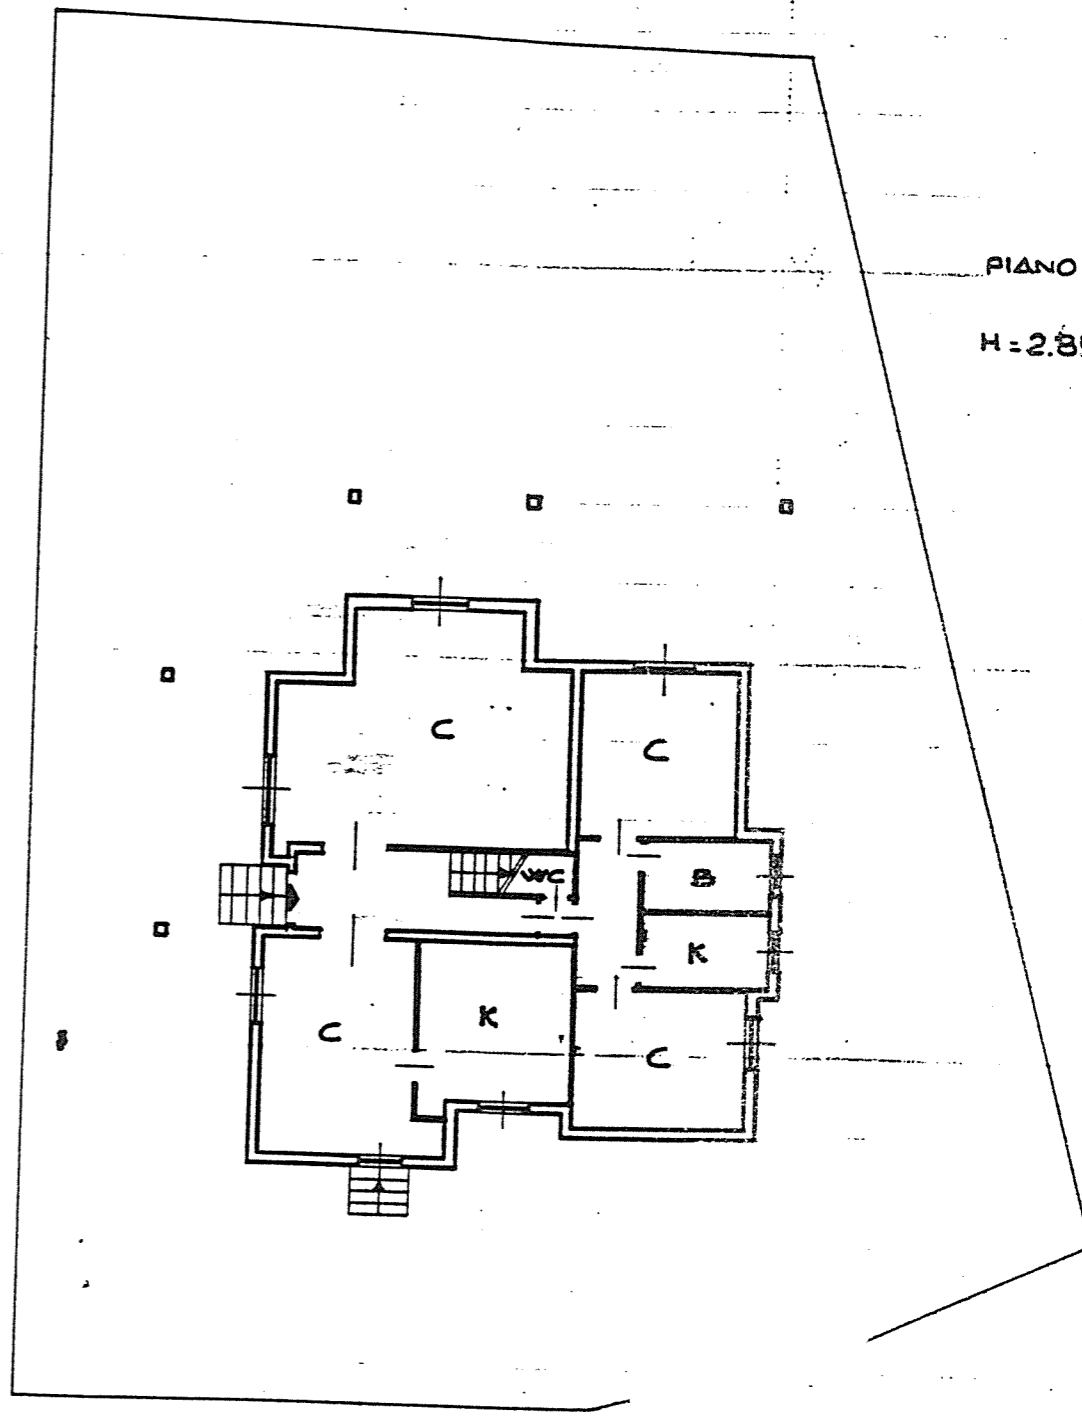

DISTACCO SU VIA KARL BRJULLOV

ORIENTAMENTO

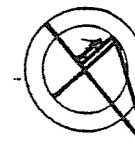

SCALA DI 1:200

Dichiarazione di N.C. <input type="checkbox"/>	Denuncia di variazione <input checked="" type="checkbox"/>	Compilata dal <u>INGEGNERE</u> (Titolo, cognome e nome) <u>DOMENICO BRUNI</u>	RISERVATO ALL'UFFICIO
Identificativi catastali F. <u>7</u> n. <u>1156</u> sub. <u>7</u>		Iscritto all'albo degli <u>INGEGNERI</u> della provincia di <u>ROMA</u> n. <u>12545</u> data ..... Firma .....	